

Änderung des Flächenwidmungsplanes

**Verordnung des Gemeinderates der Stadtgemeinde Althofen vom 18. April 2024,
GZ.: 131-1/2024-1, genehmigt mit Bescheid der Kärntner Landesregierung vom
15.07.2024, Zahl RO-3-855/2024-17 mit der der Flächenwidmungsplan geändert wird.**

Gemäß § 13 in Verbindung mit § 34 des Kärntner Raumordnungsgesetzes 2021 – K-ROG
2021, LGBl. Nr. 59/2021 wird verordnet:

§ 1

(1) Der Flächenwidmungsplan der Stadtgemeinde Althofen wird wie folgt geändert:
**1/2024 Umwidmung einer Teilfläche des Grundstückes 741/3, KG Althofen im Ausmaß
von 4.054 m² von Bauland - Wohngebiet in Bauland – Geschäftsgebiet.**

(2) Die planliche Darstellung in der Anlage bildet einen integrierenden Bestandteil dieser
Verordnung.

§ 2

Diese Verordnung tritt mit Ablauf des Tages der Kundmachung im elektronischen Amtsblatt
in Kraft.


**Der Bürgermeister
Dr. Walter Zemrosser**




Stadtgemeinde Althofen

Änderung Flächenwidmungsplan - Umwidmung 1/2024
Parz.: 741/3 KG: Althofen, im Ausmaß von ca. 4.054 m²
Umwidmung von Bauland - Wohngebiet in Bauland - Geschäftsgebiet

Datum: 09.01.2024
kundgemacht:
22.02.2024 bis 22.03.2024
Gemeinderatsbeschluss:
18.04.2024

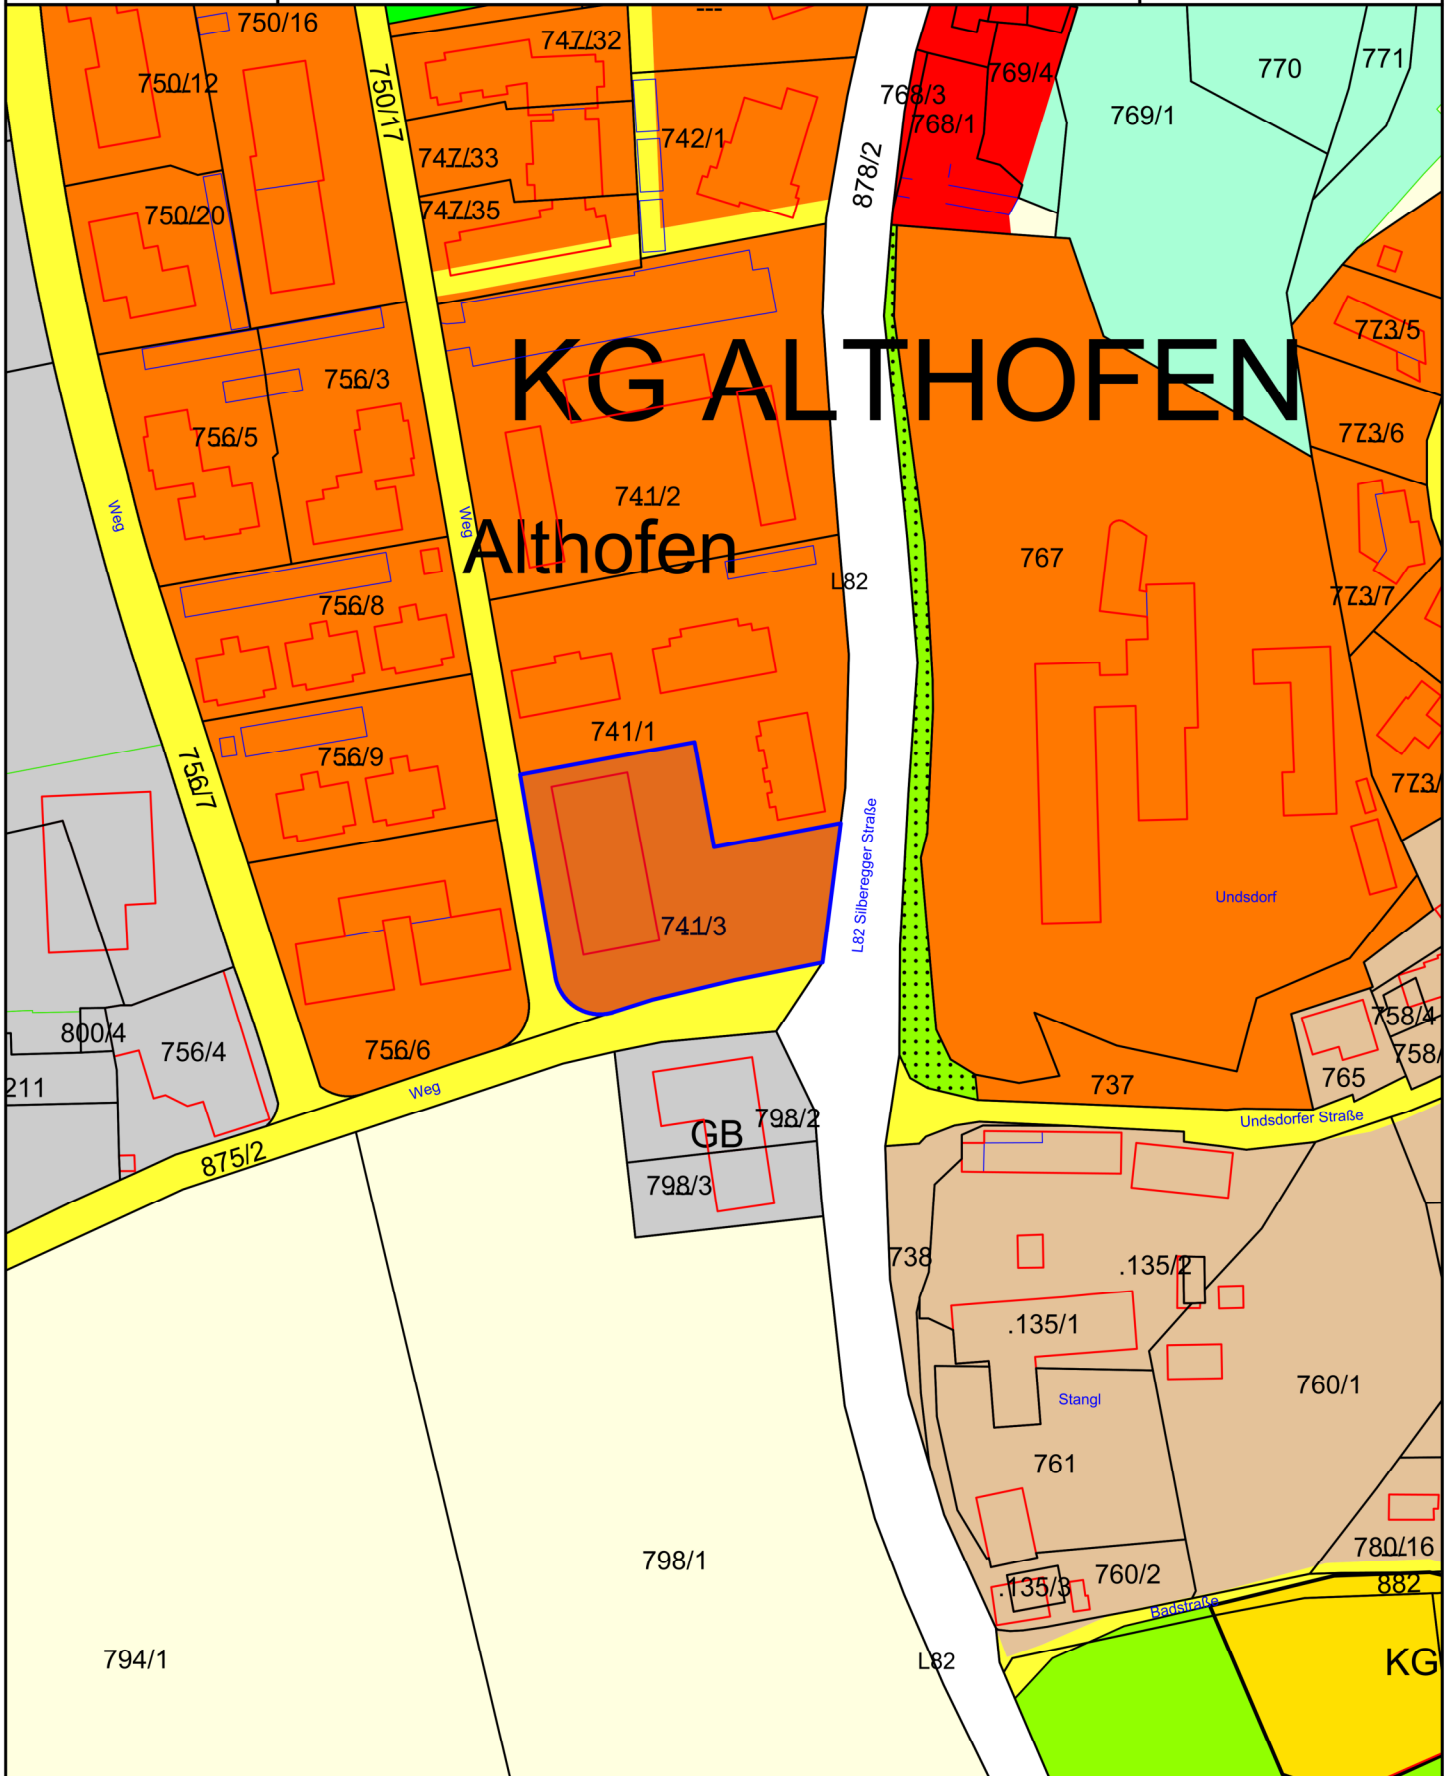

Maßstab 1 : 2 000

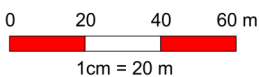

@BEV 2001, DKM-Datenkopie vom 01.10.2022. Für die Richtigkeit, Vollständigkeit und Aktualität der Daten wird keine Haftung übernommen. Bei Grabungsarbeiten ist in jedem Fall das Einverständnis mit dem Leitungsbetreiber herzustellen.



